


# SAGUÃO 02

ÁREA PARA COMERCIALIZAÇÃO: 369m<sup>2</sup>  
SEM ESCALA

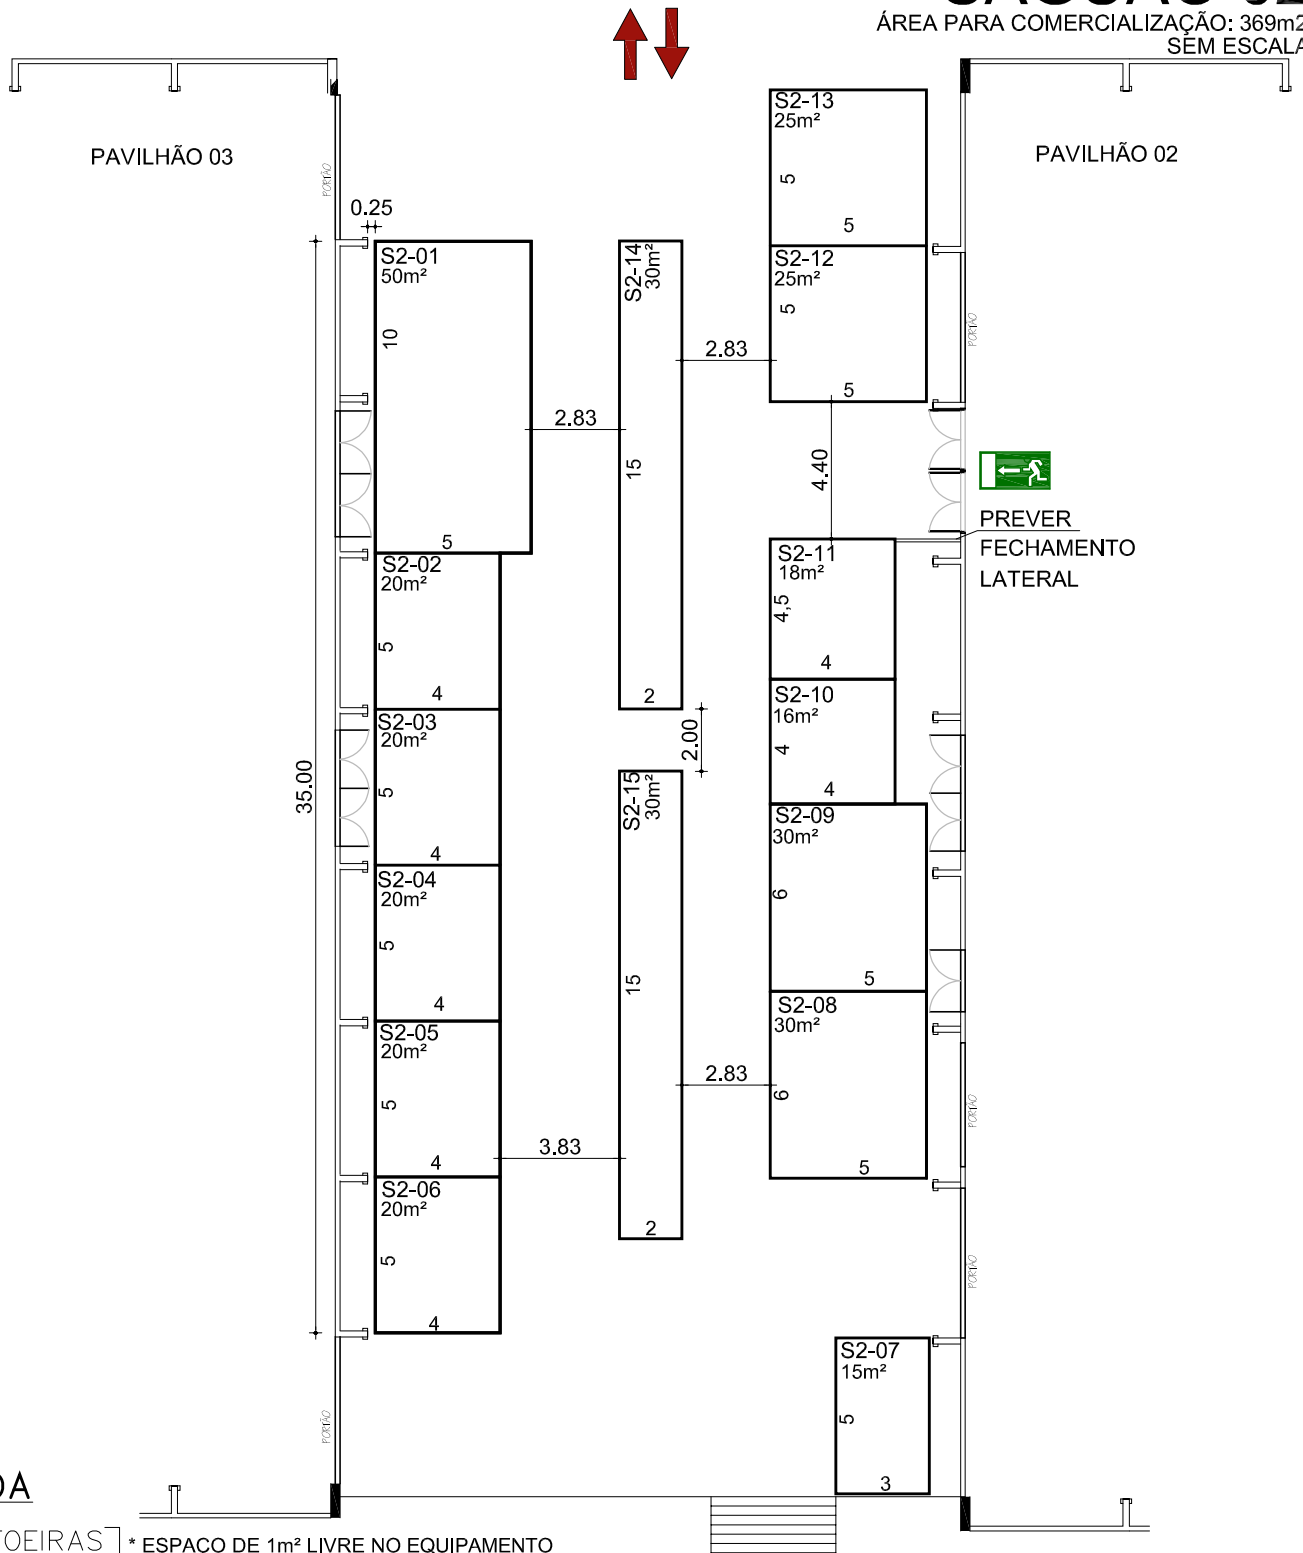

## LEGENDA

- BOTOEIRAS
  - HIDRANTE
  - SANITÁRIOS PPD
  - SAÍDA DE EMERGÊNCIA
  - ACESSOS PRINCIPAIS
- \* ESPAÇO DE 1m<sup>2</sup> LIVRE NO EQUIPAMENTO  
ACESSO SEM OBSTÁCULOS DE 1,10M