


SAGUÃO 02

ÁREA PARA COMERCIALIZAÇÃO: 369m²
SEM ESCALA

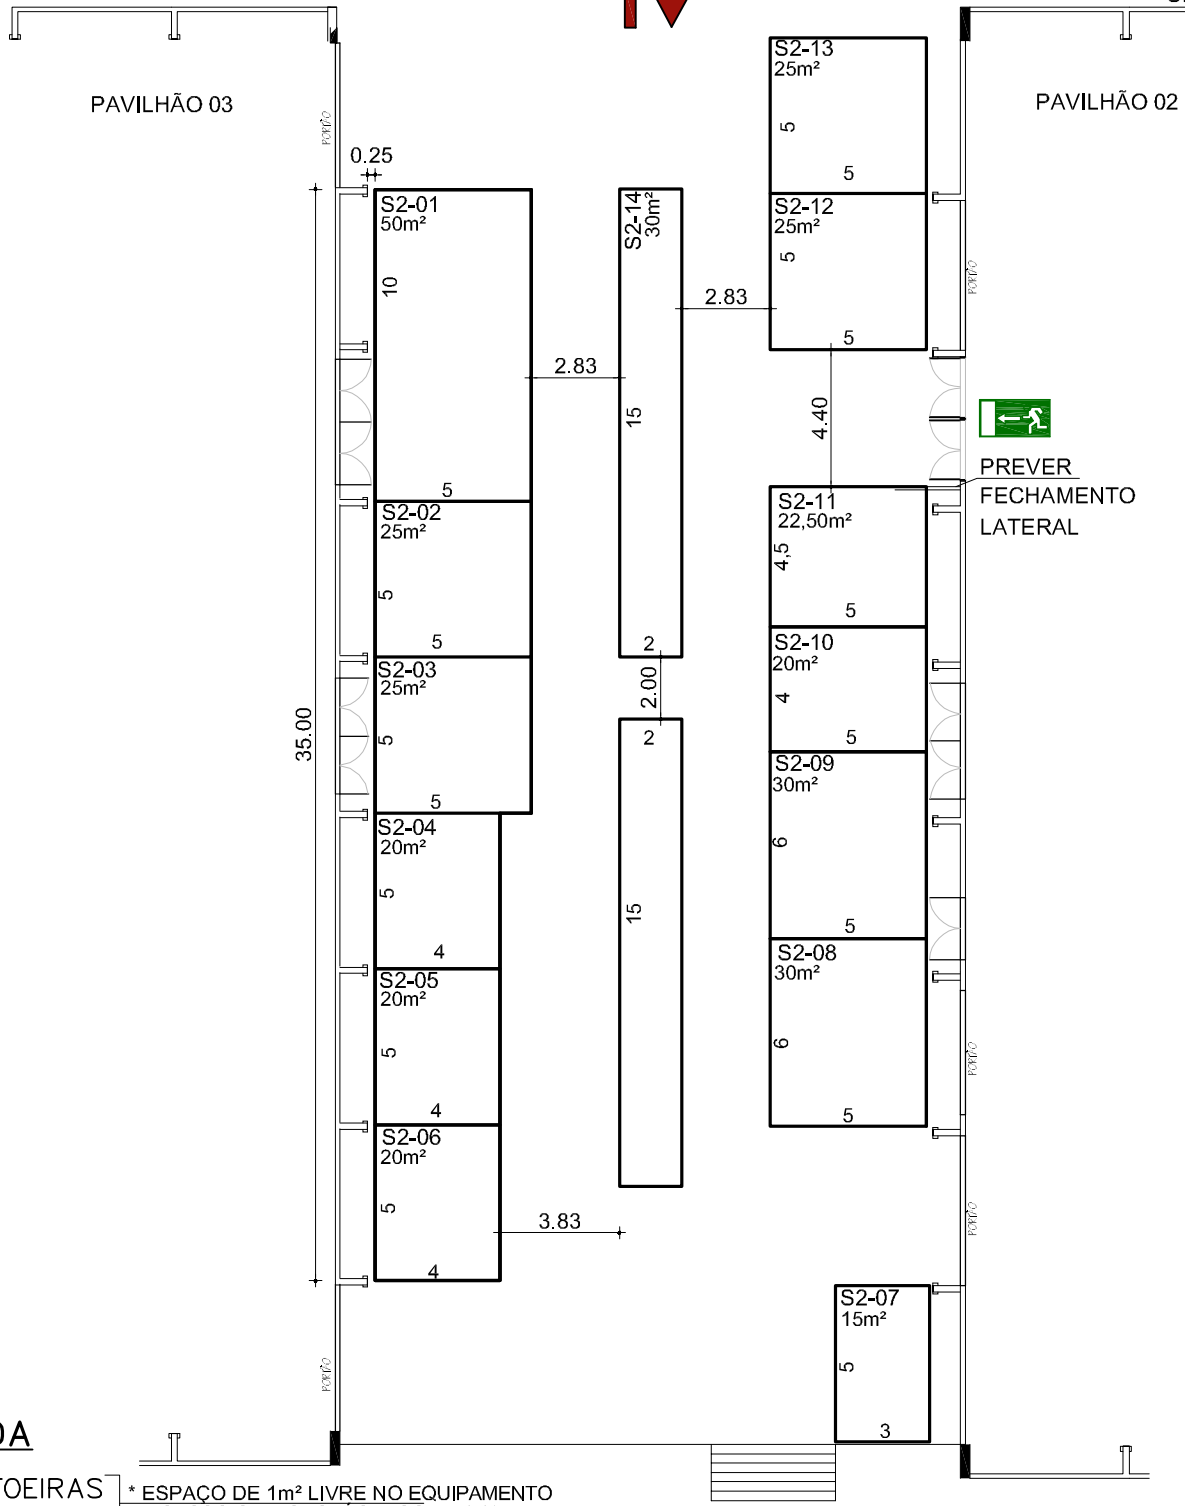

LEGENDA

- BOTOEIRAS
 - HIDRANTE
 - SANITÁRIOS PPD
 - SAÍDA DE EMERGÊNCIA
 - ACESSOS PRINCIPAIS
- * ESPAÇO DE 1m² LIVRE NO EQUIPAMENTO
ACESSO SEM OBSTÁCULOS DE 1,10M